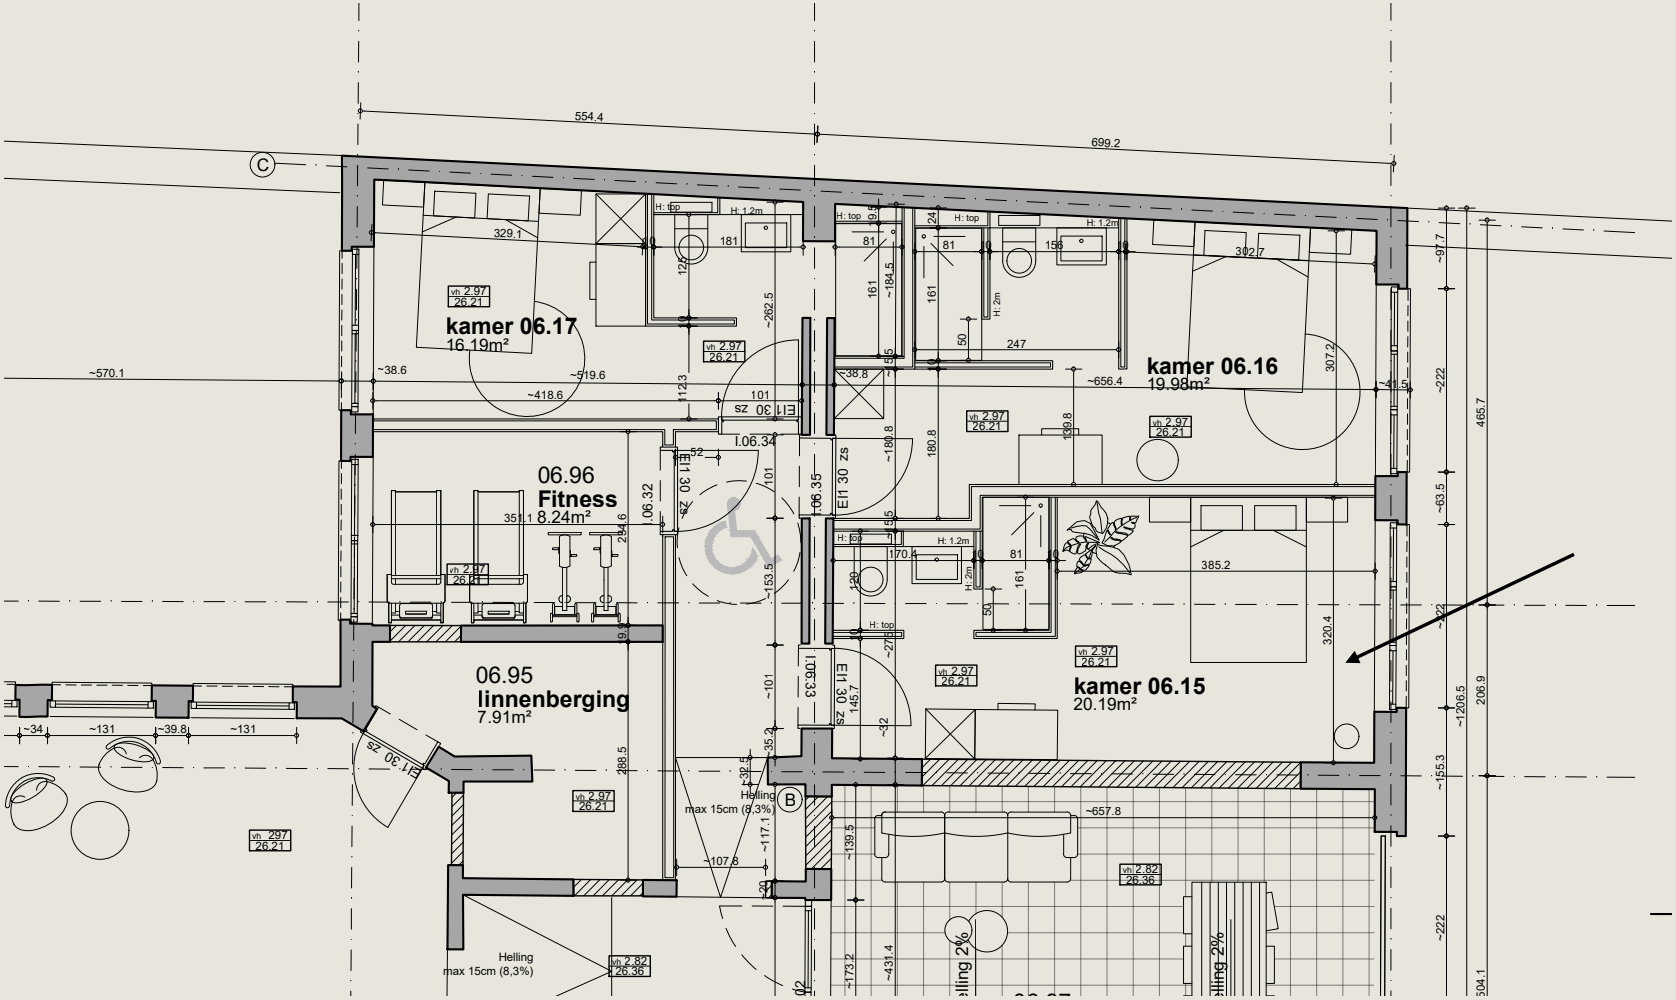
kamer 06.17
16.19m²
kamer 06.16
19.98m²
06.96
Fitness
8.24m²
06.95
linnenberging
7.91m²
kamer 06.15
20.19m²
Helling
max 15cm (8,3%)
Helling
max 15cm (8,3%)
Helling 2%
Helling 2%
vh 2.97
26.21
vh 2.82
26.36
vh 297
26.21
E11 30 zs
554.4
699.2
~570.1
~38.6
~519.6
~418.6
~656.4
~657.8
~1206.5
~465.7
~206.9
~504.1
~34
~131
~39.8
~131