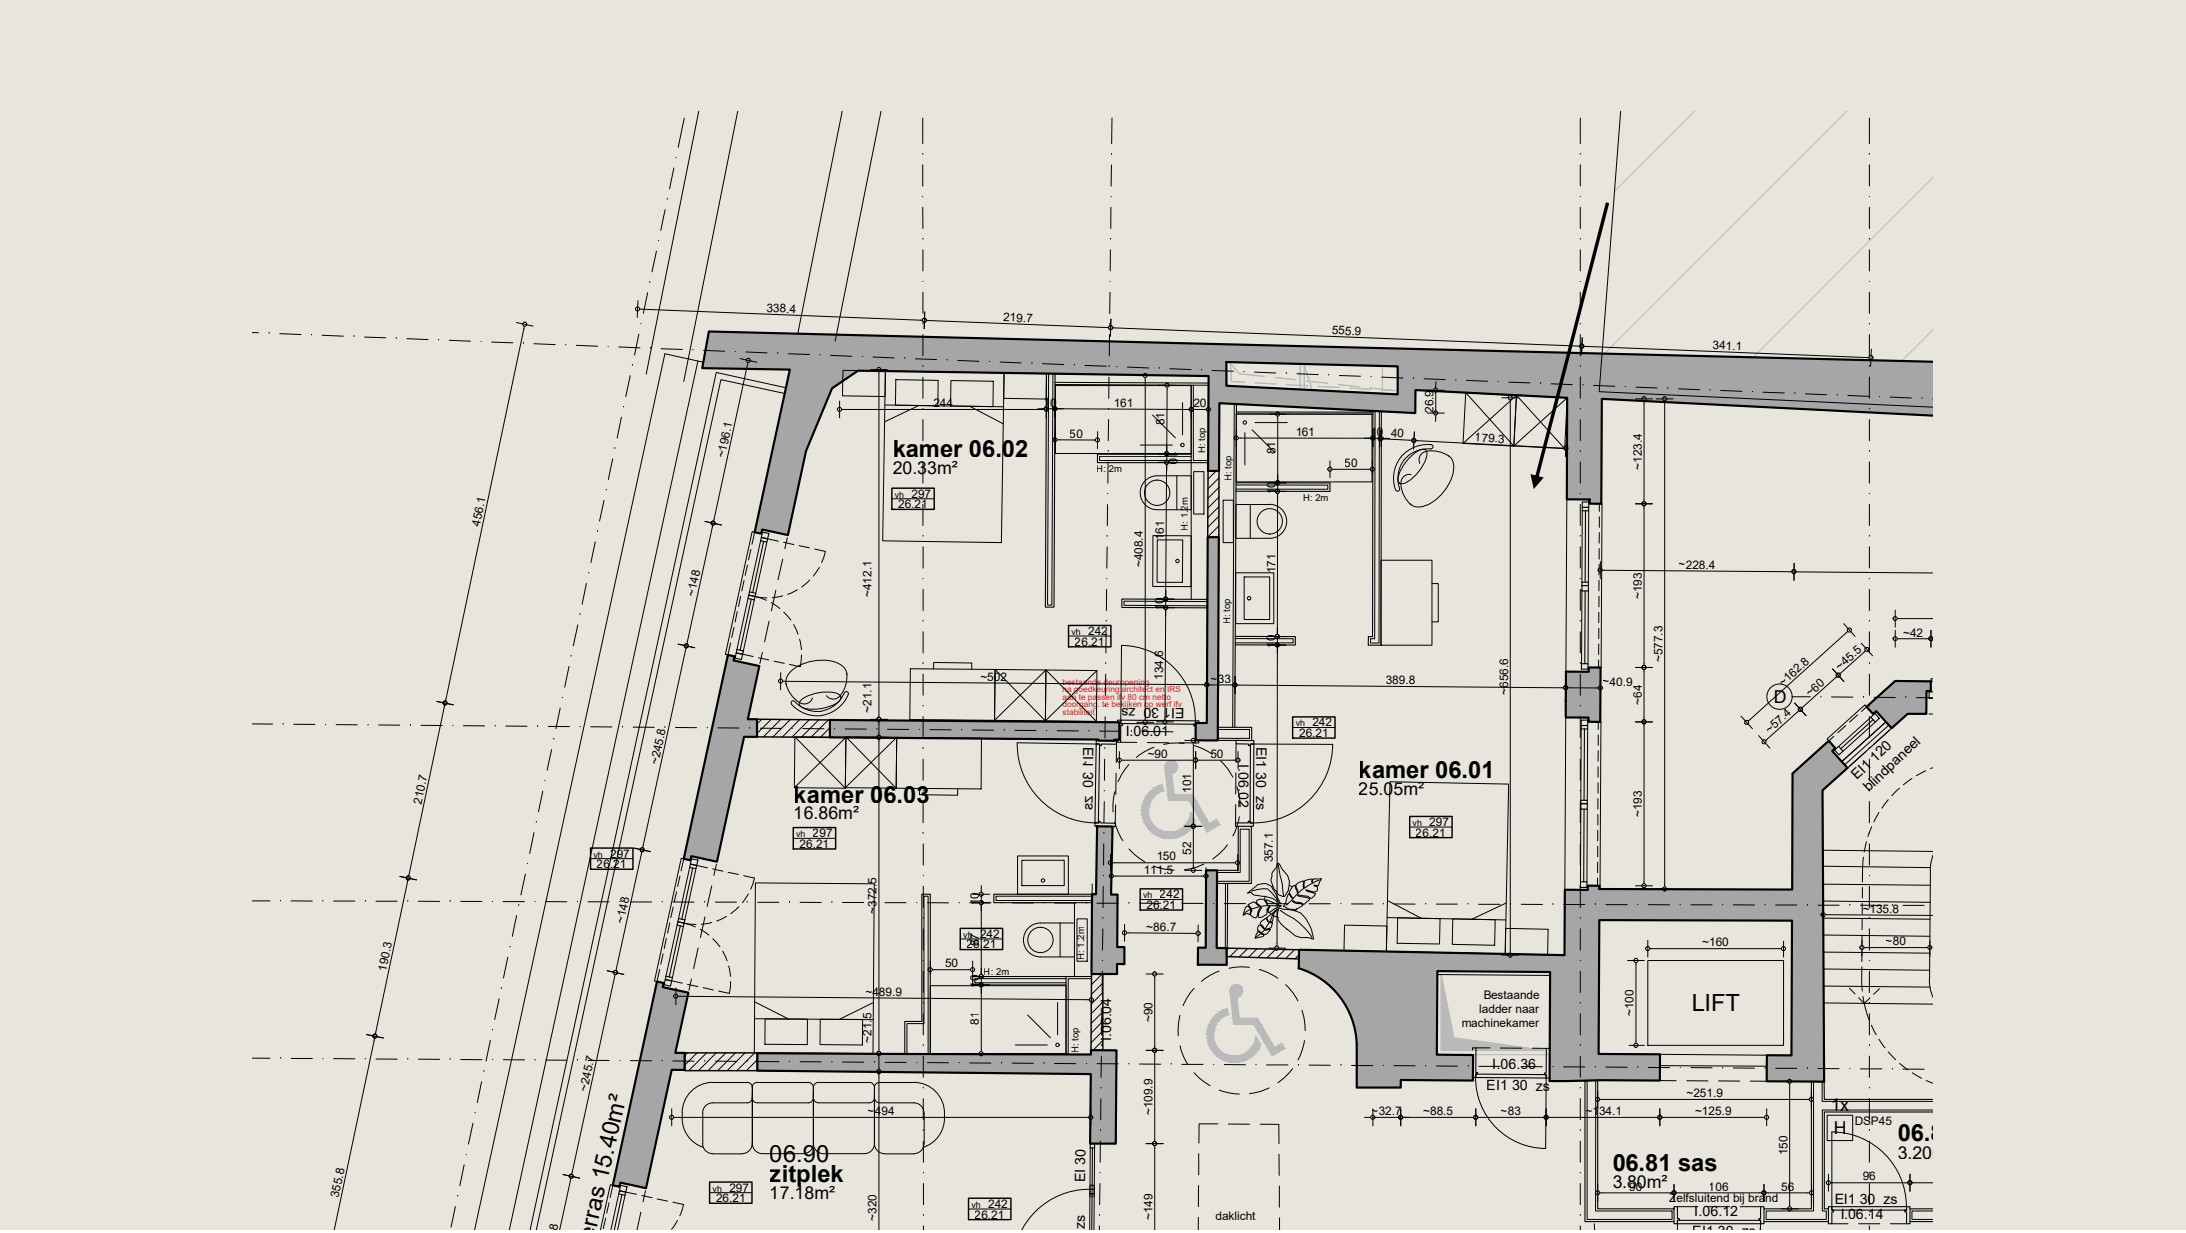
kamer 06.02
20.33m²
kamer 06.03
16.86m²
kamer 06.01
25.05m²
06.90
zitplek
17.18m²
06.81 sas
3.80m²
LIFT
Bestaande
ladder naar
machinekamer
daklicht
EI1 120
blindpaneel
zelfsluitend bij brand
I.06.01
I.06.02
I.06.04
I.06.36
I.06.12
I.06.14
338.4
219.7
555.9
341.1
456.1
210.7
190.3
355.8
389.8
~228.4
~577.3
~556.6
~489.9
~372.5
~412.1
~408.4
~251.9
~125.9
~134.1
~88.5
~83
~32.7
~109.9
~149
~320
~494
~86.7
~135.8
~80
~160
~100
~193
~123.4
~64
~40.9
~42
~162.8
~60
~45.5
~57.4
~196.1
~148
~245.8
~245.7
~21.1
~502
~33
~90
111.5
150
52
357.1
134.6
171
179.3
161
244
20
50
40
26.9
81
106
56
96
150
H: 2m
H: 1.2m
H: top
vh 297
26.21
vh 242
26.21
EI1 30 zs
EI1 30
DSP45
1x
H
3.20